


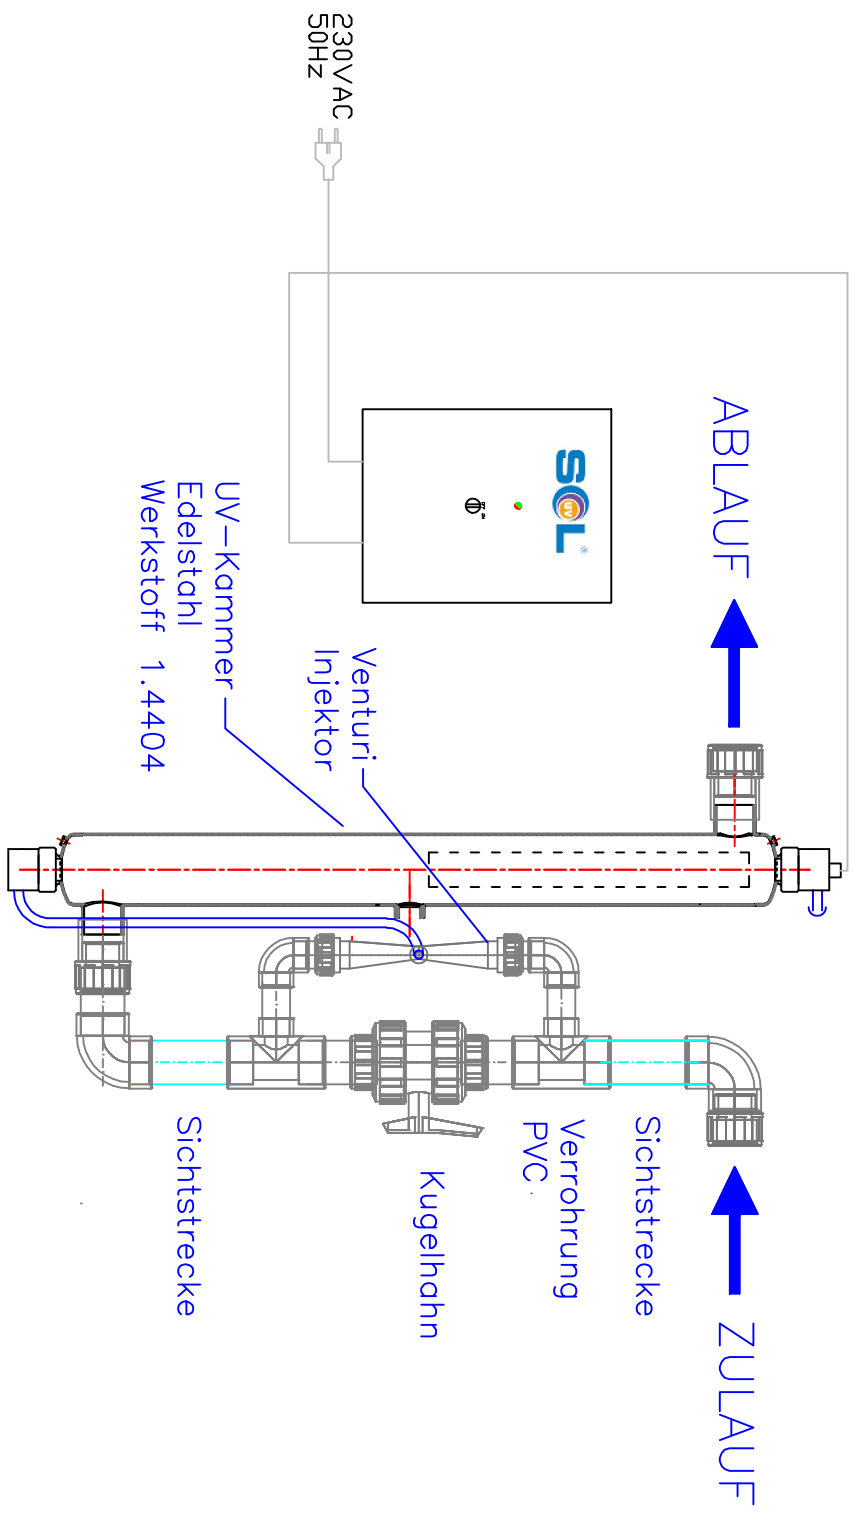

MAVOX – DUPLEX
 OZON-UV/SYSTEM(RS)
 TYPE 1 bis 4
 VENTURI VOR UV-ANLAGE



| | | | | | | | | | |
|----------|------------|------|----------|--------------|-----------------------------|---------------------|-------------------|--|--|
| Änder. A | 18.03.2010 | KST | Änderung | Beschreibung | MAVOX – DUPLEX | OZON-UV-ANLAGE | | | |
| Bearb. | | KST | | | OZON-UV/KOMBINATIONSSANLAGE | SOL_TYP 1 bis 4 | VVU | | |
| Gepr. | | VP | | | TYPE 1 – 4 | VENTURI VOR UV-ANL. | | | |
| Freige. | | VP | | | | | | | |
| | | | | | | | | | |
| Datum | | Name | | | Urspr. ANSCHLUSS MAVOX | | NATURAL SOLUTIONS | | |



NATURAL SOLUTIONS