


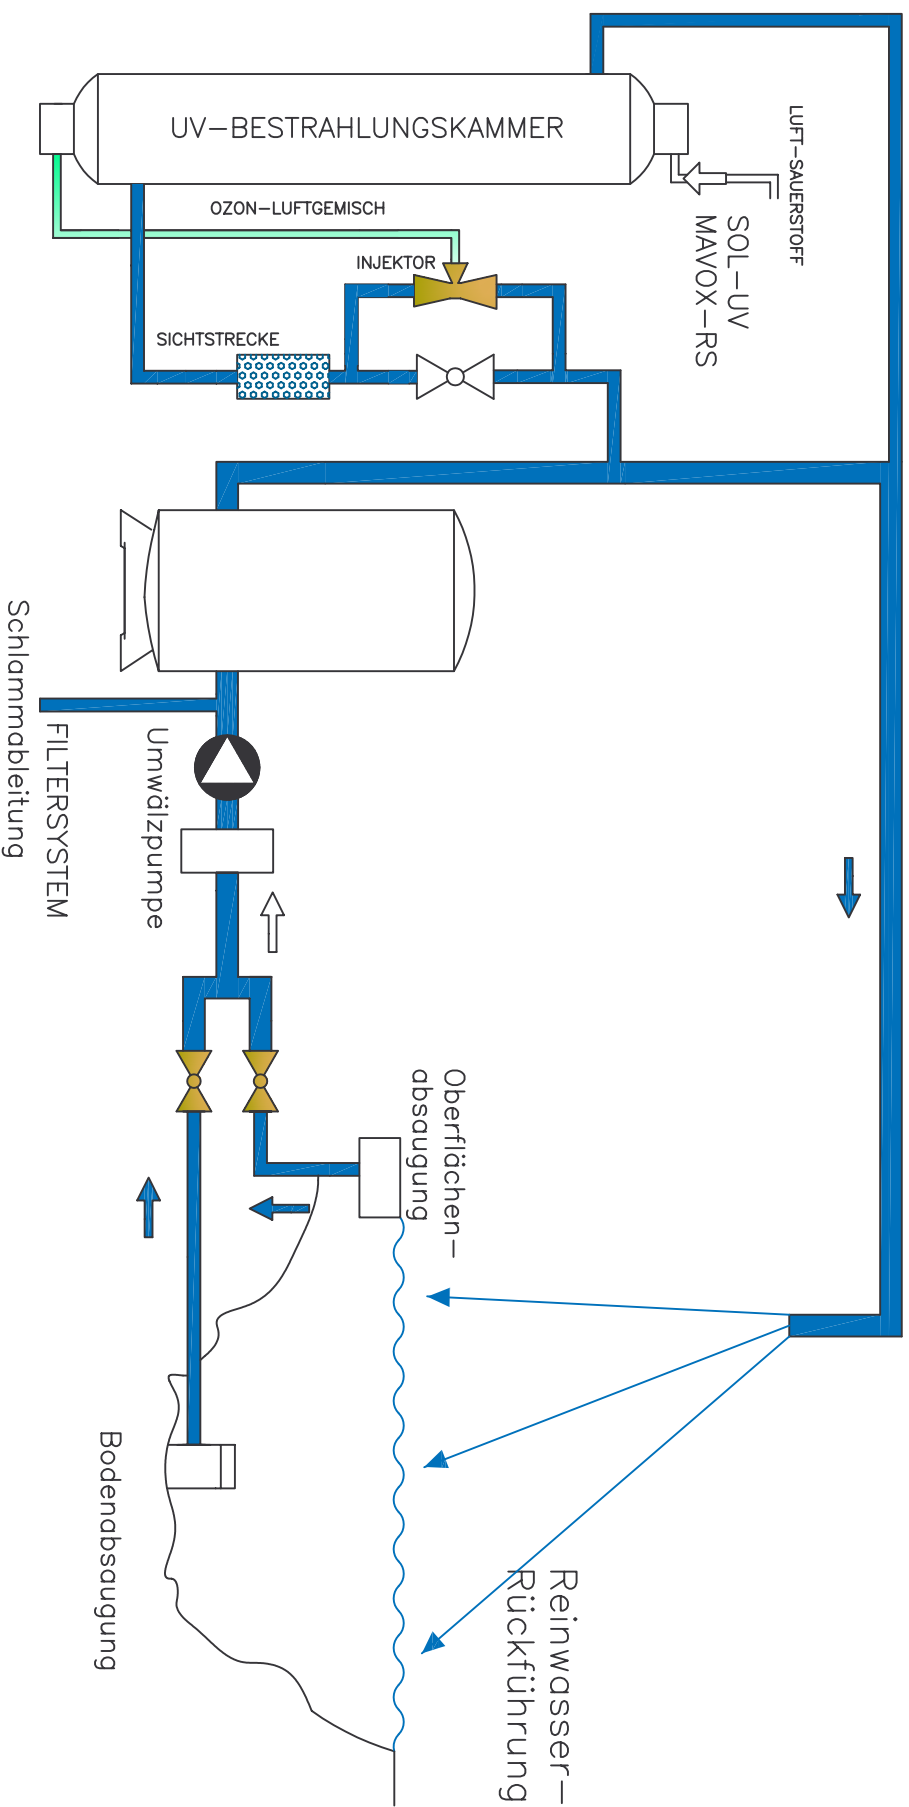

MAVOX-RS-pond Für Schwimmteich-Teich und Biotopwasser

PRINZIPISCHEMA Bypass



Änderung	Datum	Name	Datum	12.06.2009	12.06.2009	Urspr. BSB/2009/SOLUV	MAVOX-RS	DZDN-UV-ANLAGE	1 Bl.
			Bearb.	CHH	12.06.2009		DZDN-UV/KOMBINATIONSANLAGE	SOL MAVOX-RS	1 Bl.
			Proj.						
			Form.	EPLAN 4.10	14.09.99				
								NATURAL SOLUTIONS	