


Benötigter Freiraum zum Austausch des Strahlers  
860mm oberhalb der Bestrahlungskammer!

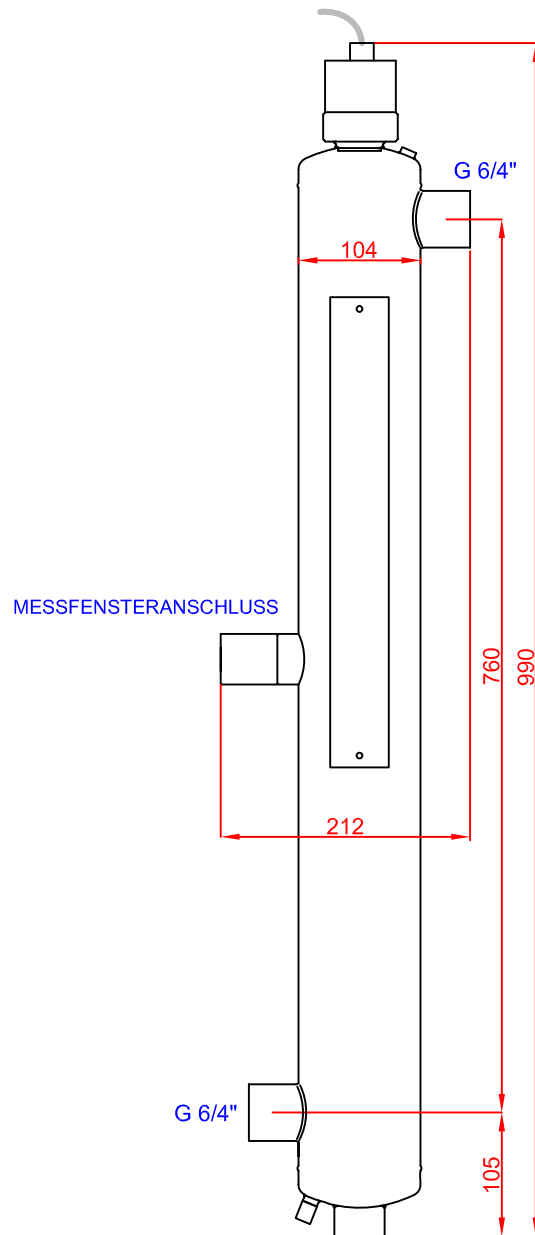

### UV-Desinfektion Anlage VISADES T40


Technische Änderungen und Irrtümer vorbehalten!

**VISADES**  
UV-TECHNOLOGY

Maßblatt Kammer T40

5023 Salzburg Tel. 0662 871224 0  
Mauermannstraße 2 Fax 0662 871224 10  
eMail: office@visades.com

Benötigter Freiraum zum Austausch des Strahlers  
860mm oberhalb der Bestrahlungskammer!

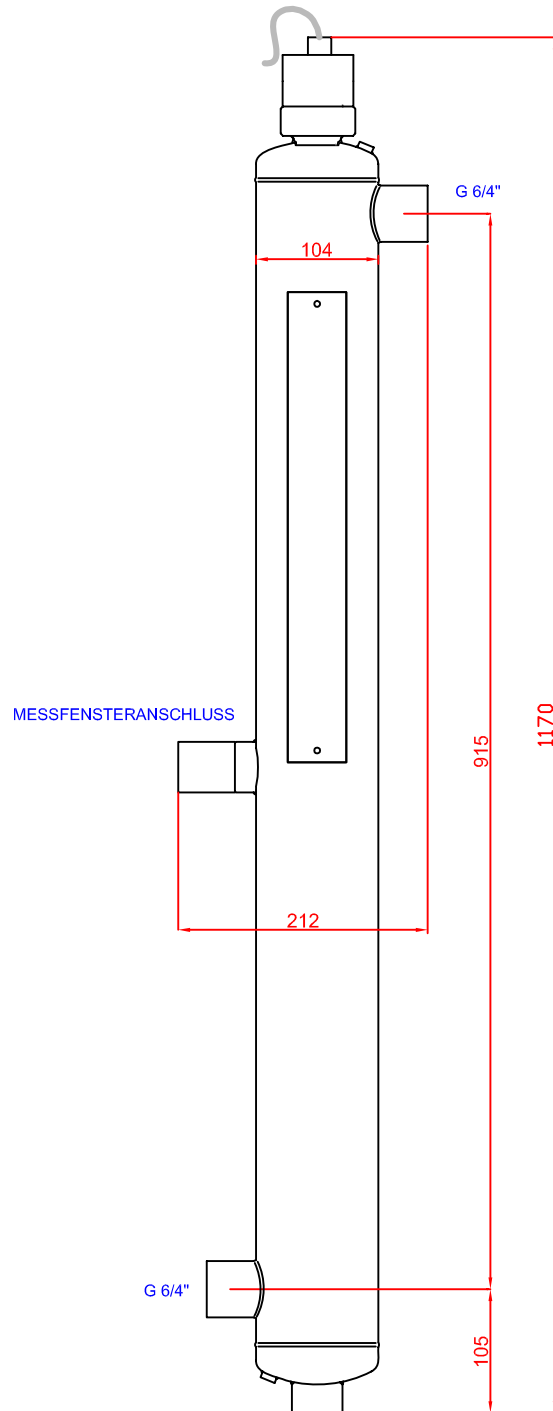

UV-Desinfektion Anlage VISADES T60/T80/T130


Technische Änderungen und Irrtümer vorbehalten!

**VISADES**  
UV-TECHNOLOGY

Maßblatt Kammer T60/T80/T130

5023 Salzburg Tel. 0662 871224 0  
Mauermannstraße 2 Fax 0662 871224 10  
eMail: office@visades.com

Benötigter Freiraum zum Austausch des Strahlers  
1020mm oberhalb der Bestrahlungskammer!

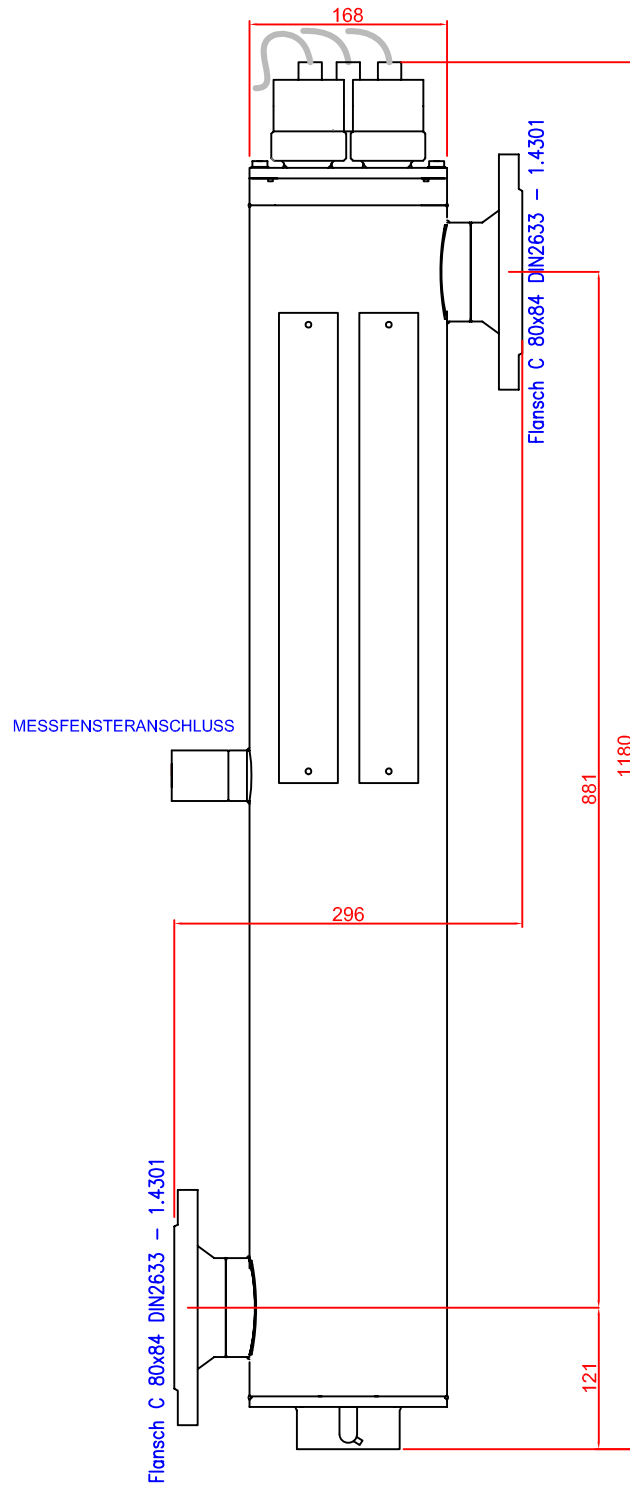

UV-Desinfektion Anlage VISADES T240


Technische Änderungen und Irrtümer vorbehalten!

**VISADES**  
UV-TECHNOLOGY

Maßblatt Kammer T240

5023 Salzburg Tel. 0662 871224 0  
Mauermannstraße 2 Fax 0662 871224 10  
eMail: office@visades.com

Benötigter Freiraum zum Austausch des Strahlers  
1020mm oberhalb der Bestrahlungskammer!

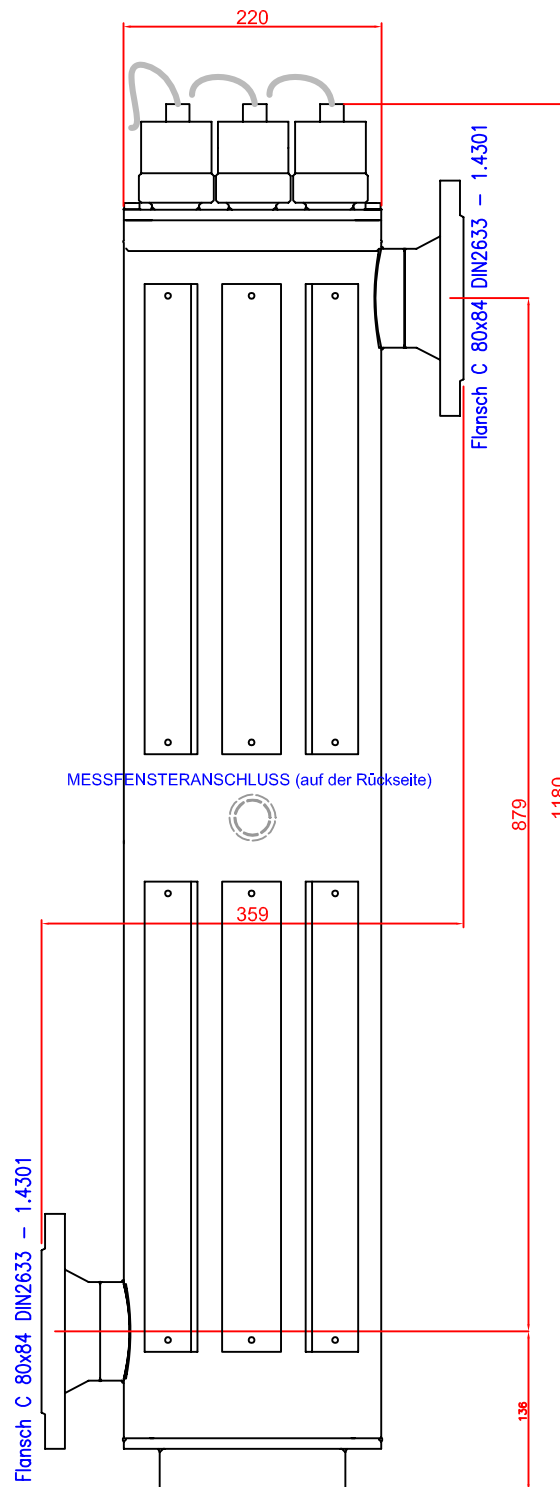

UV-Desinfektion Anlage VISADES T480


Technische Änderungen und Irrtümer vorbehalten!

**VISADES**  
UV-TECHNOLOGY

Maßblatt Kammer T480

5023 Salzburg Tel. 0662 871224 0  
Mauermannstraße 2 Fax 0662 871224 10  
eMail: office@visades.com

Benötigter Freiraum zum Austausch des Strahlers  
1020mm oberhalb der Bestrahlungskammer!

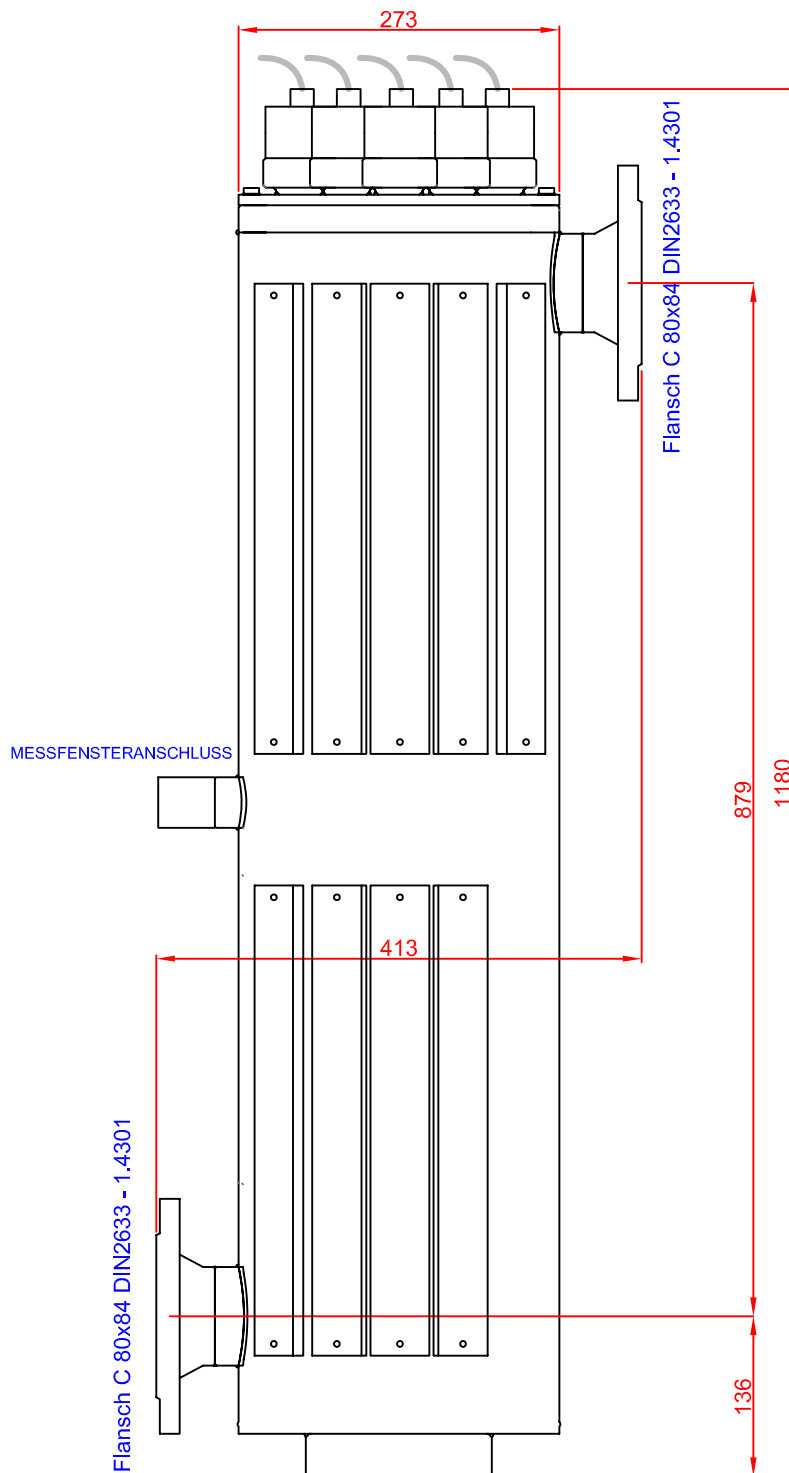

UV-Desinfektion Anlage VISADES T720


Technische Änderungen und Irrtümer vorbehalten!

**VISADES**  
UV-TECHNOLOGY

Maßblatt Kammer T720

5023 Salzburg Tel. 0662 871224 0  
Mauermannstraße 2 Fax 0662 871224 10  
eMail: office@visades.com

Benötigte Raumhöhe zum Austausch des Strahlers  
2620mm

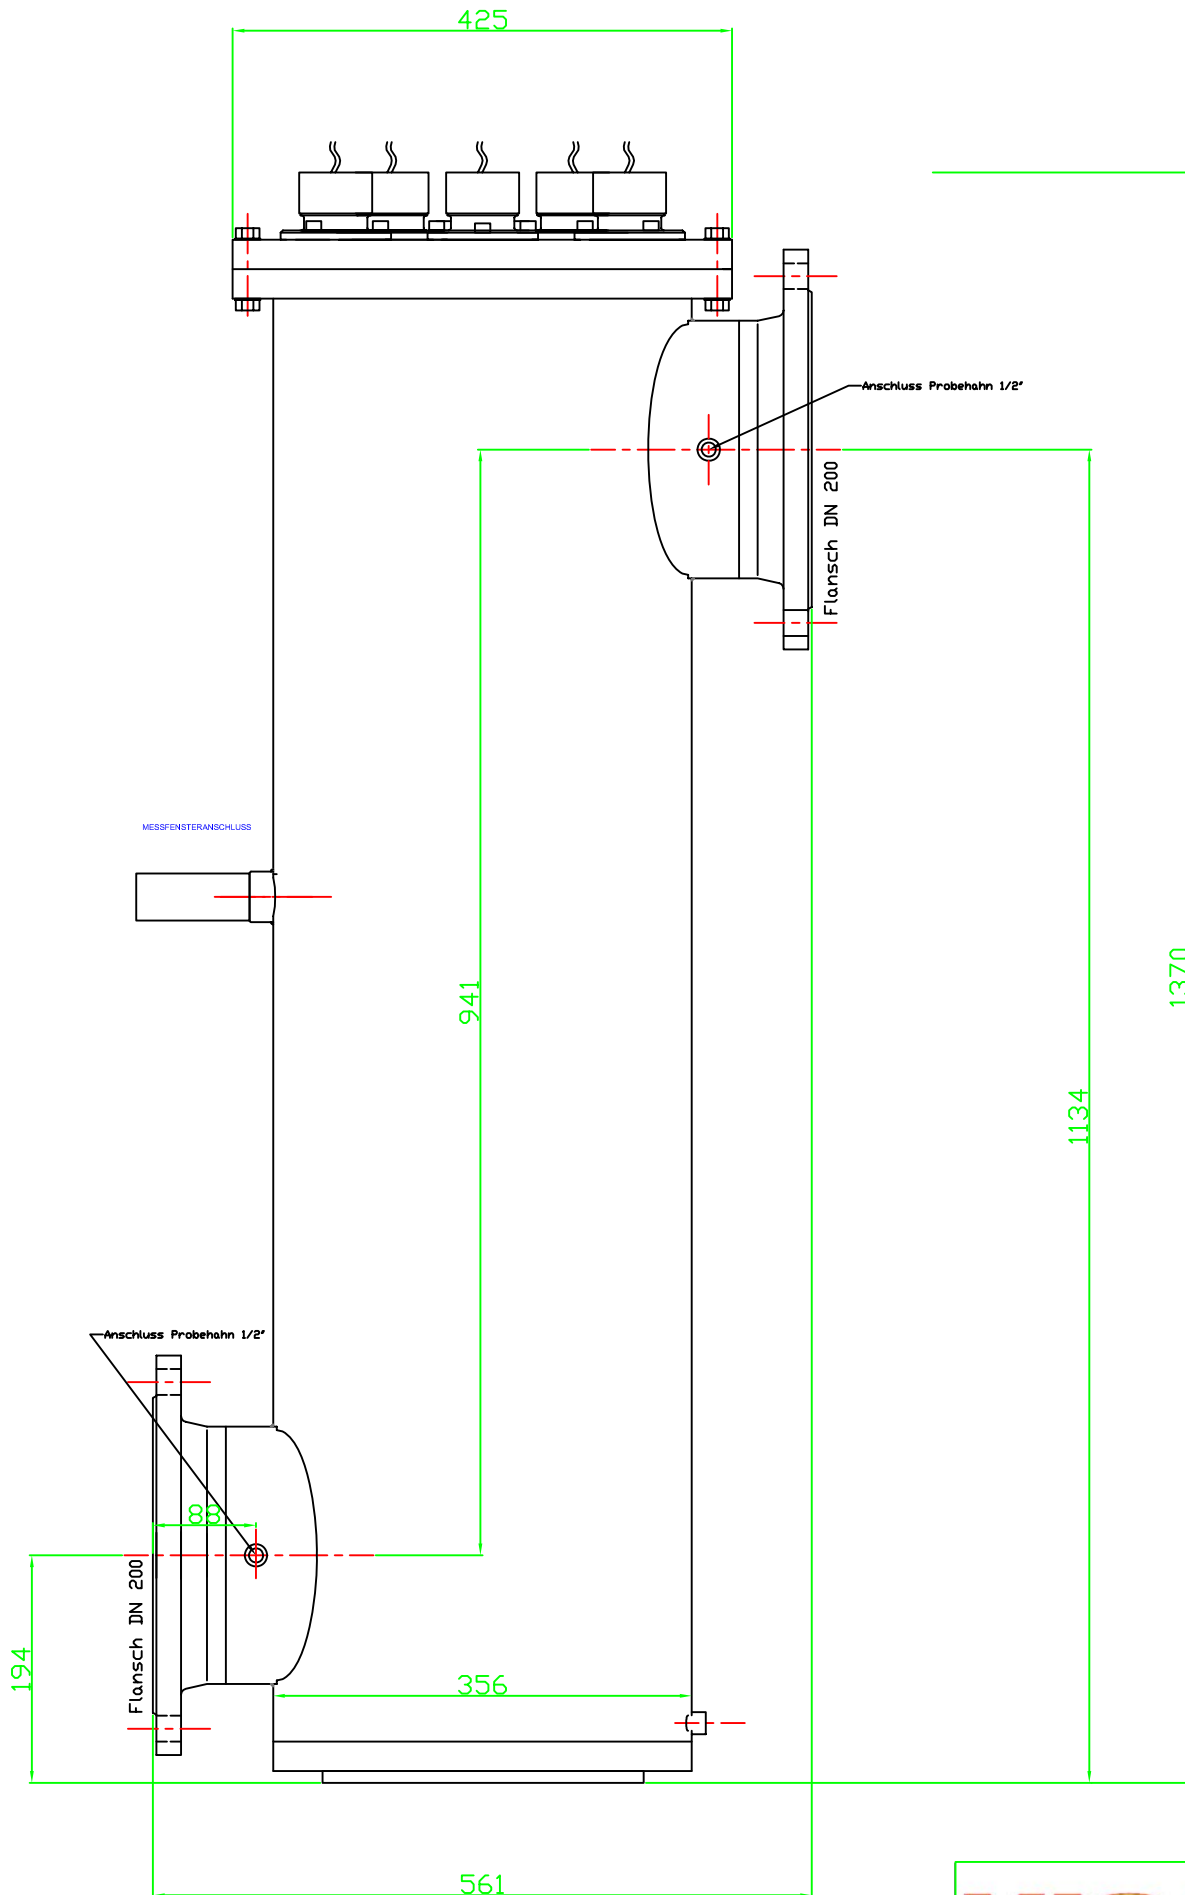


Technische Änderungen und Irrtümer vorbehalten!

**VISADES**  
UV-TECHNOLOGY

Maßblatt Kammer T1700L-200

5023 Salzburg Tel. 0662 871224 0  
Mauermannstraße 2 Fax 0662 871224 10  
eMail: office@visades.com

Benötigte Raumhöhe zum Austausch des Strahlers  
3320mm

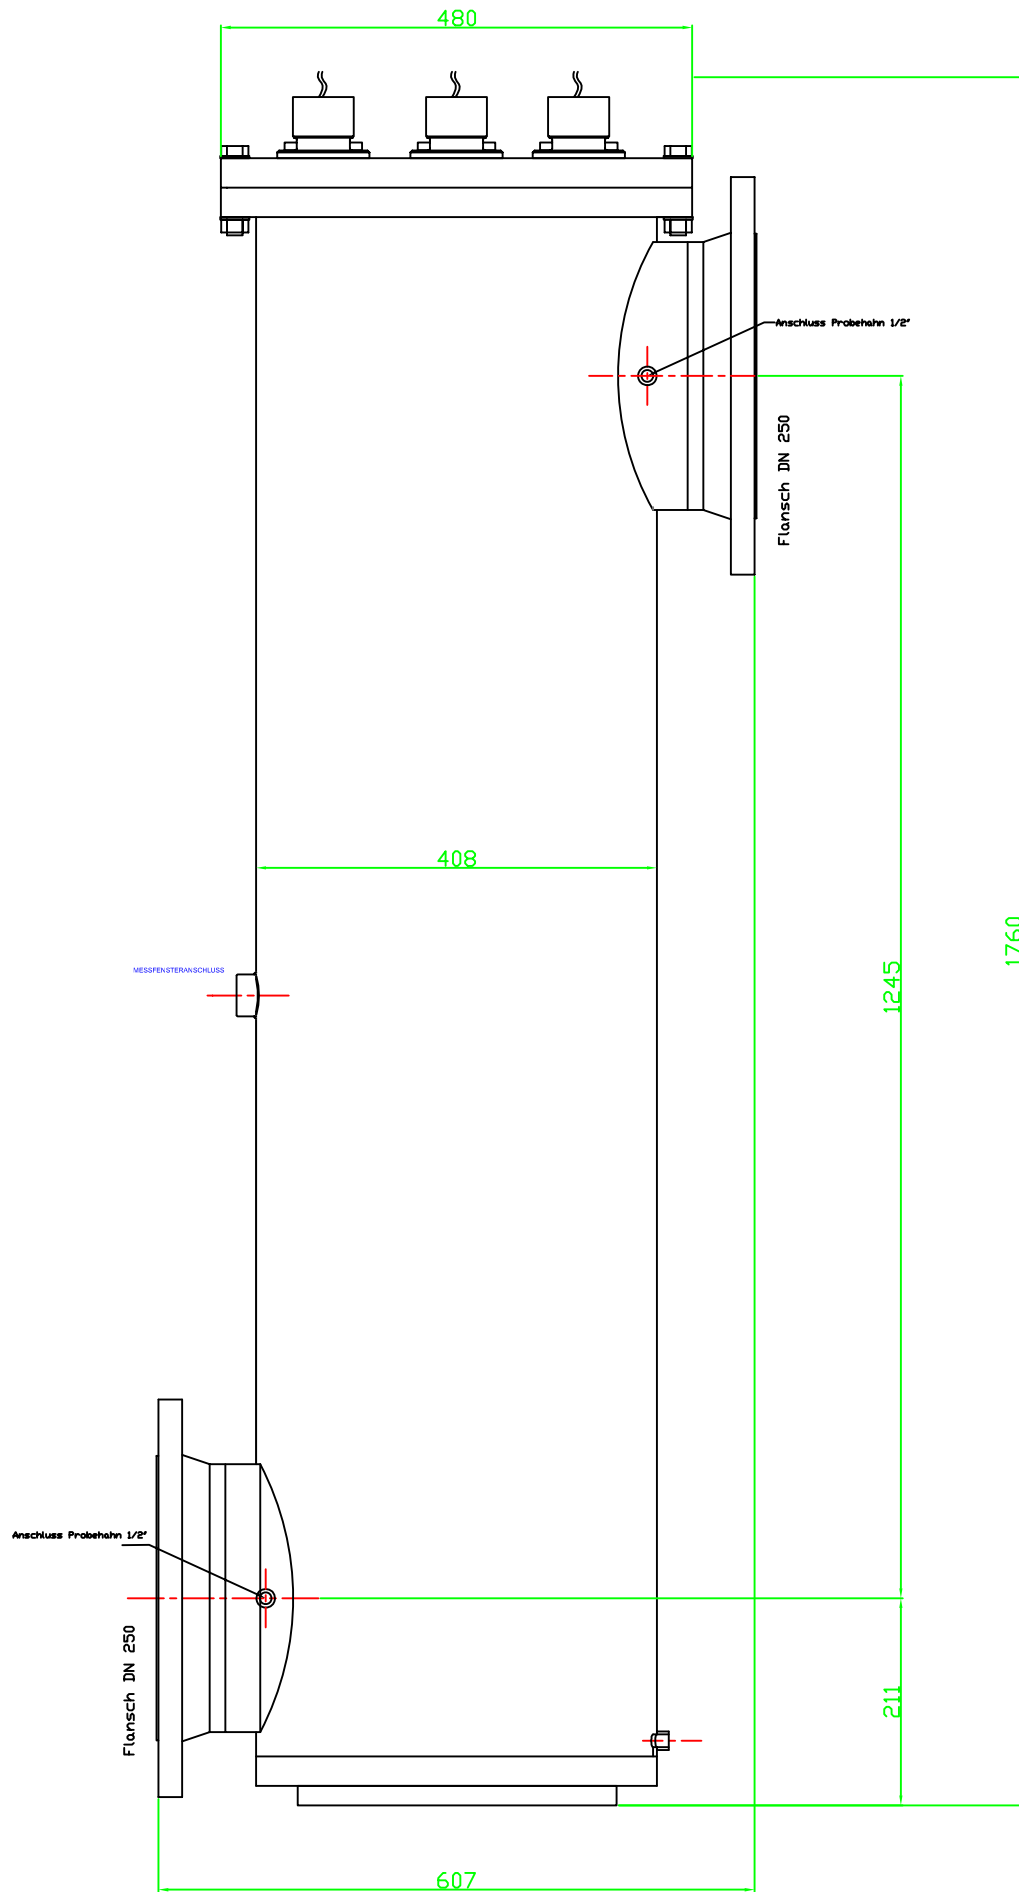


Technische Änderungen und Irrtümer vorbehalten!

Maßblatt Kammer T2500L-300

**VISADES**  
UV-TECHNOLOGY

5023 Salzburg Tel. 0662 871224 0  
Mauermannstraße 2 Fax 0662 871224 10  
eMail: office@visades.com

Benötigte Raumhöhe zum Austausch des Strahlers  
3320mm

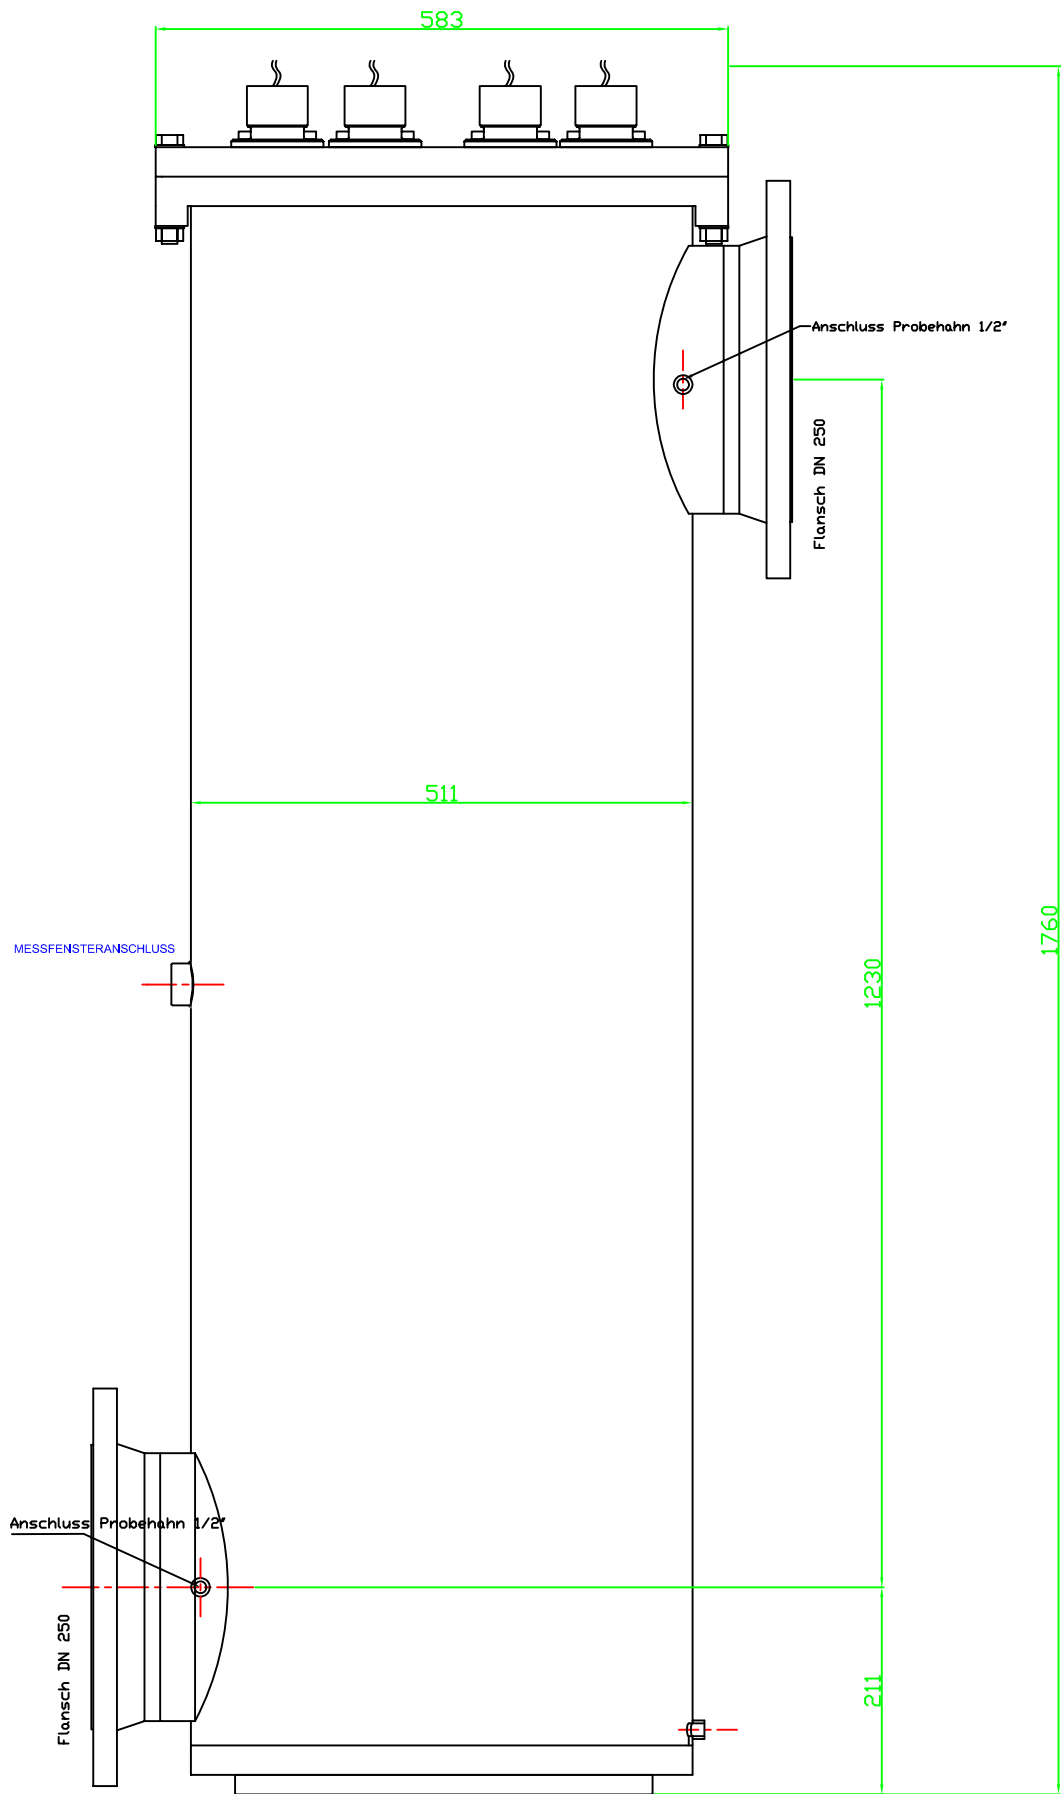

Technische Änderungen und Irrtümer vorbehalten!

Maßblatt Kammer T3000L-400

**VISADES**  
UV-TECHNOLOGY


5023 Salzburg Tel. 0662 871224 0  
Mauermannstraße 2 Fax 0662 871224 10  
eMail: office@visades.com



# VISADES TM4500

## Maßblatt

Erforderliche Raumhöhe oder -breite für Strahlerwechsel: 1600mm!!

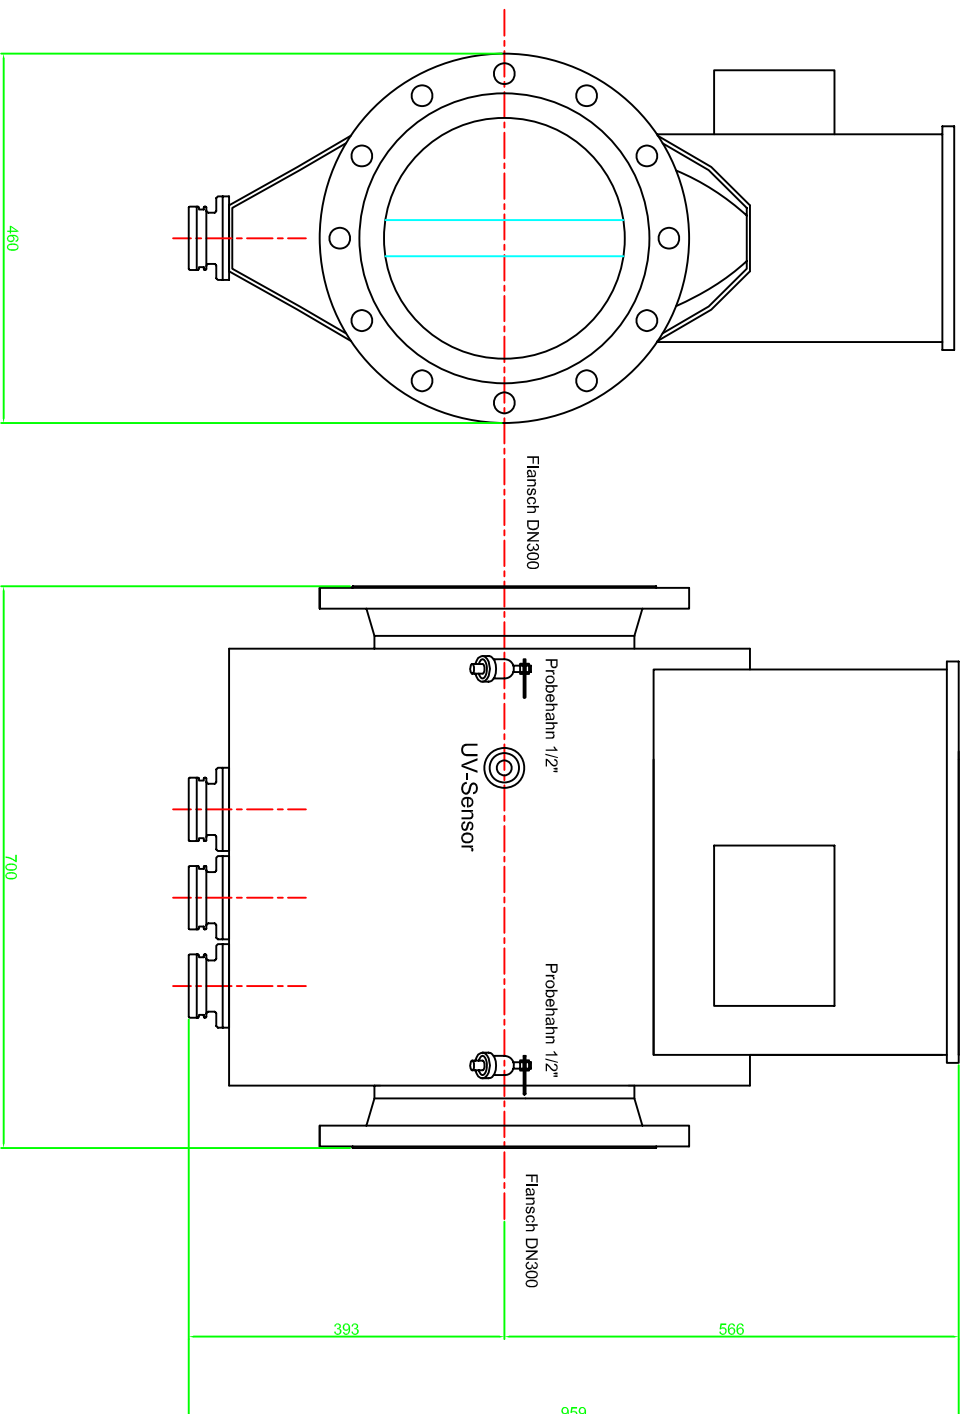

Technische Änderungen vorbehalten!

Maßblatt Kammer TM4500

**VISADES**  
UV-TECHNOLOGY

5023 Salzburg  
Mauermannstraße 2  
eMail: office@visades.com

Tel. 0662 871224 0  
Fax 0662 871224 10